

# CASINO-THEATRE

42, rue de Carouge  
1205 Genève  
Tél. 022/418 44 00 Fax : 022/418 44 01

Plans  
scénographiques

[http://www.ville-ge.ch/geneve/culture/offre\\_culturelle/scenes/casino\\_theatre/accueil.html](http://www.ville-ge.ch/geneve/culture/offre_culturelle/scenes/casino_theatre/accueil.html)

VUE : Coupe transversale

ECHELLE : 1 : 100


FEUILLE : A4

Date : juillet 2014

DESSIN : A. Bergomi

Révisions :	Numér. et rajouts porteuses	juillet 2011 A.R.
	Pass. cour / pont face / porteuses, déc.2014 A.R.	

**VILLE DE GENEVE**  
Département de la Culture et du Sport  
Route de Malagnou 19  
case postale 9, 1211 Genève 17  
Tél. +41(0)22 418 65 00 - Fax +41(0)22 418 65 01  
<http://www.ville-ge.ch/geneve/culture/>

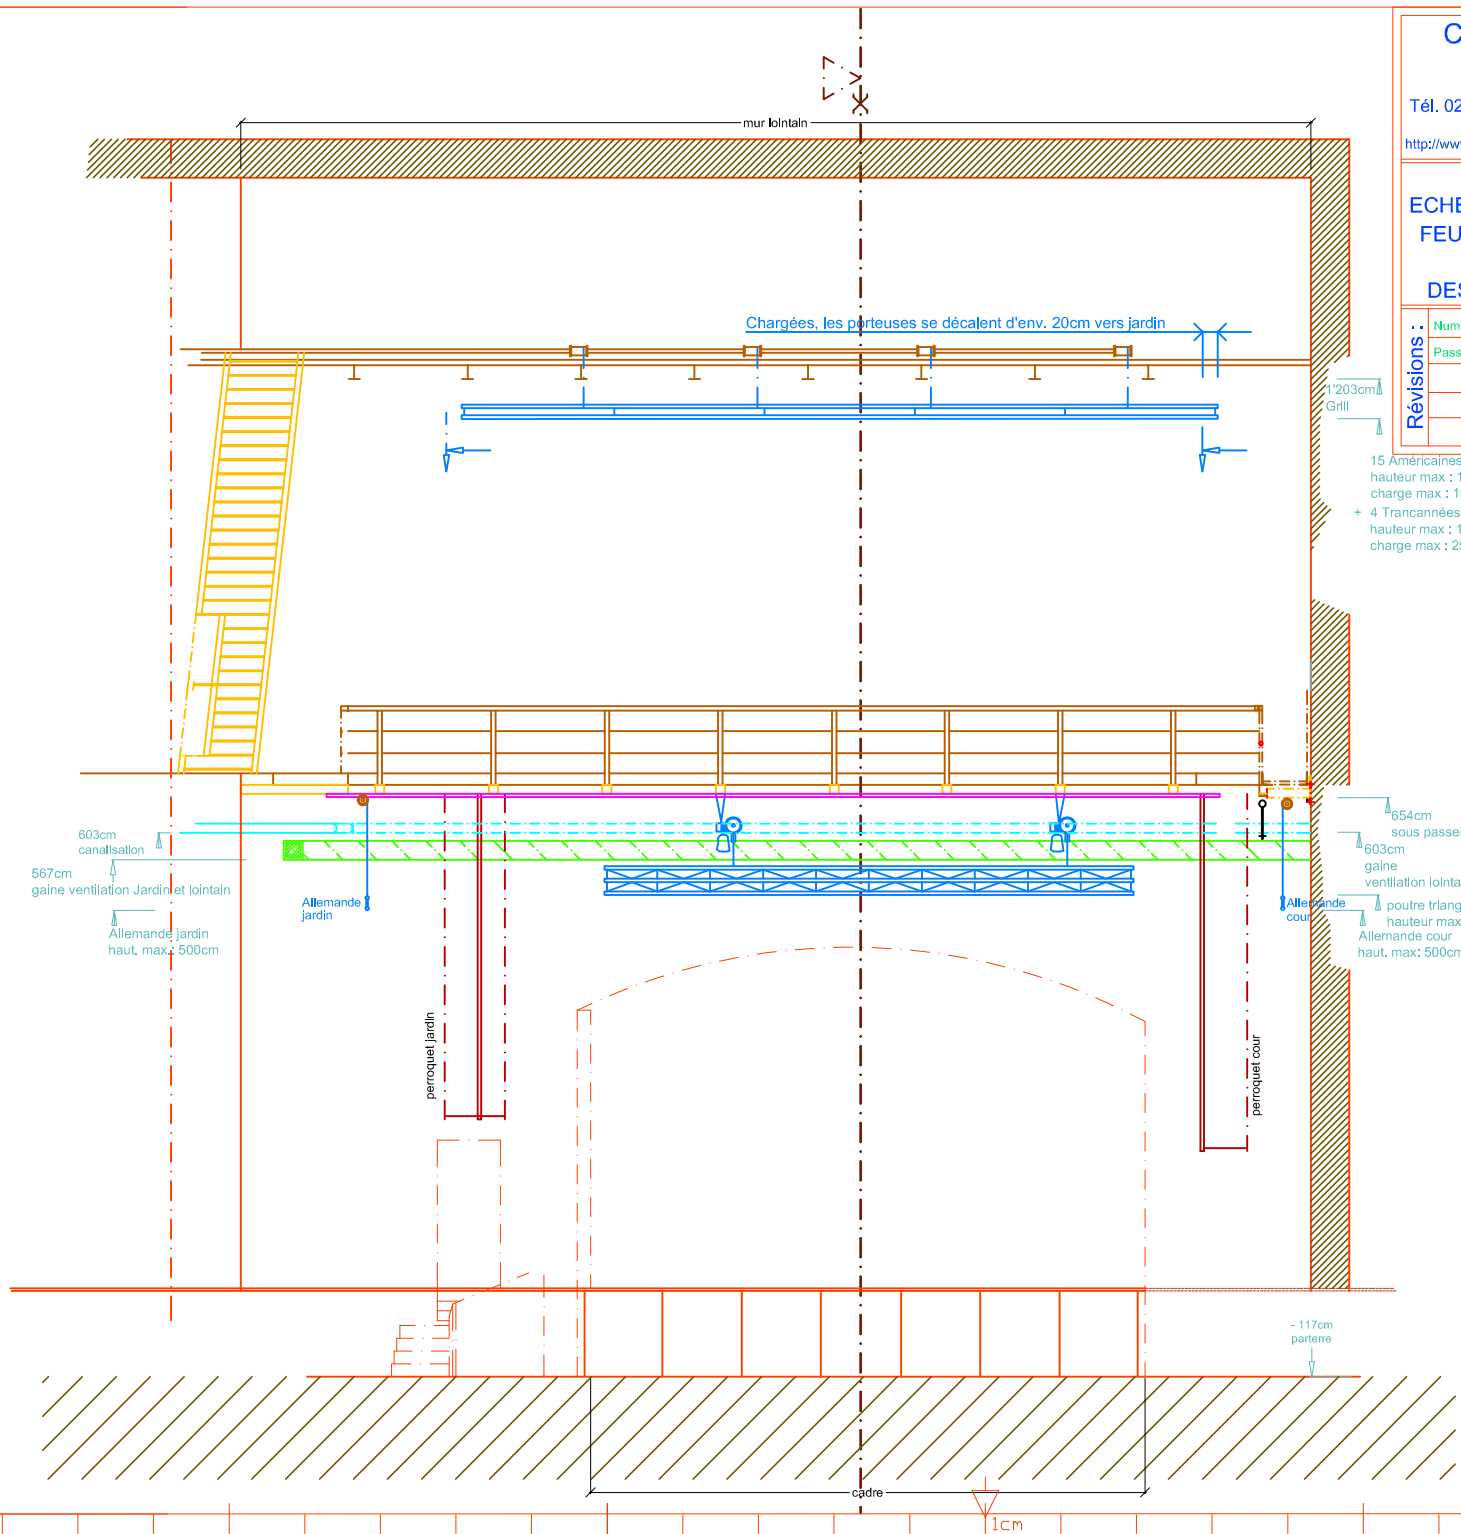

Chargées, les porteuses se décalent d'env. 20cm vers jardin

1'203cm  
Grill

15 Américaines,  
hauteur max : 1'150cm  
charge max : 150 Kg  
+ 4 Trancannées, vitesse variable  
hauteur max : 1'140cm  
charge max : 250 Kg

603cm  
canalsallion  
567cm  
gaine ventilation Jardin et lointain  
Allemande jardin  
haut. max: 500cm

654cm  
sous passerelle  
603cm  
gaine  
ventilation lointain  
poutre triangulée au cadre  
hauteur max : 520cm  
Allemande cour  
haut. max: 500cm

perroquet jardin

perroquet cour

cadre

-117cm  
parterre

1cm

1cm