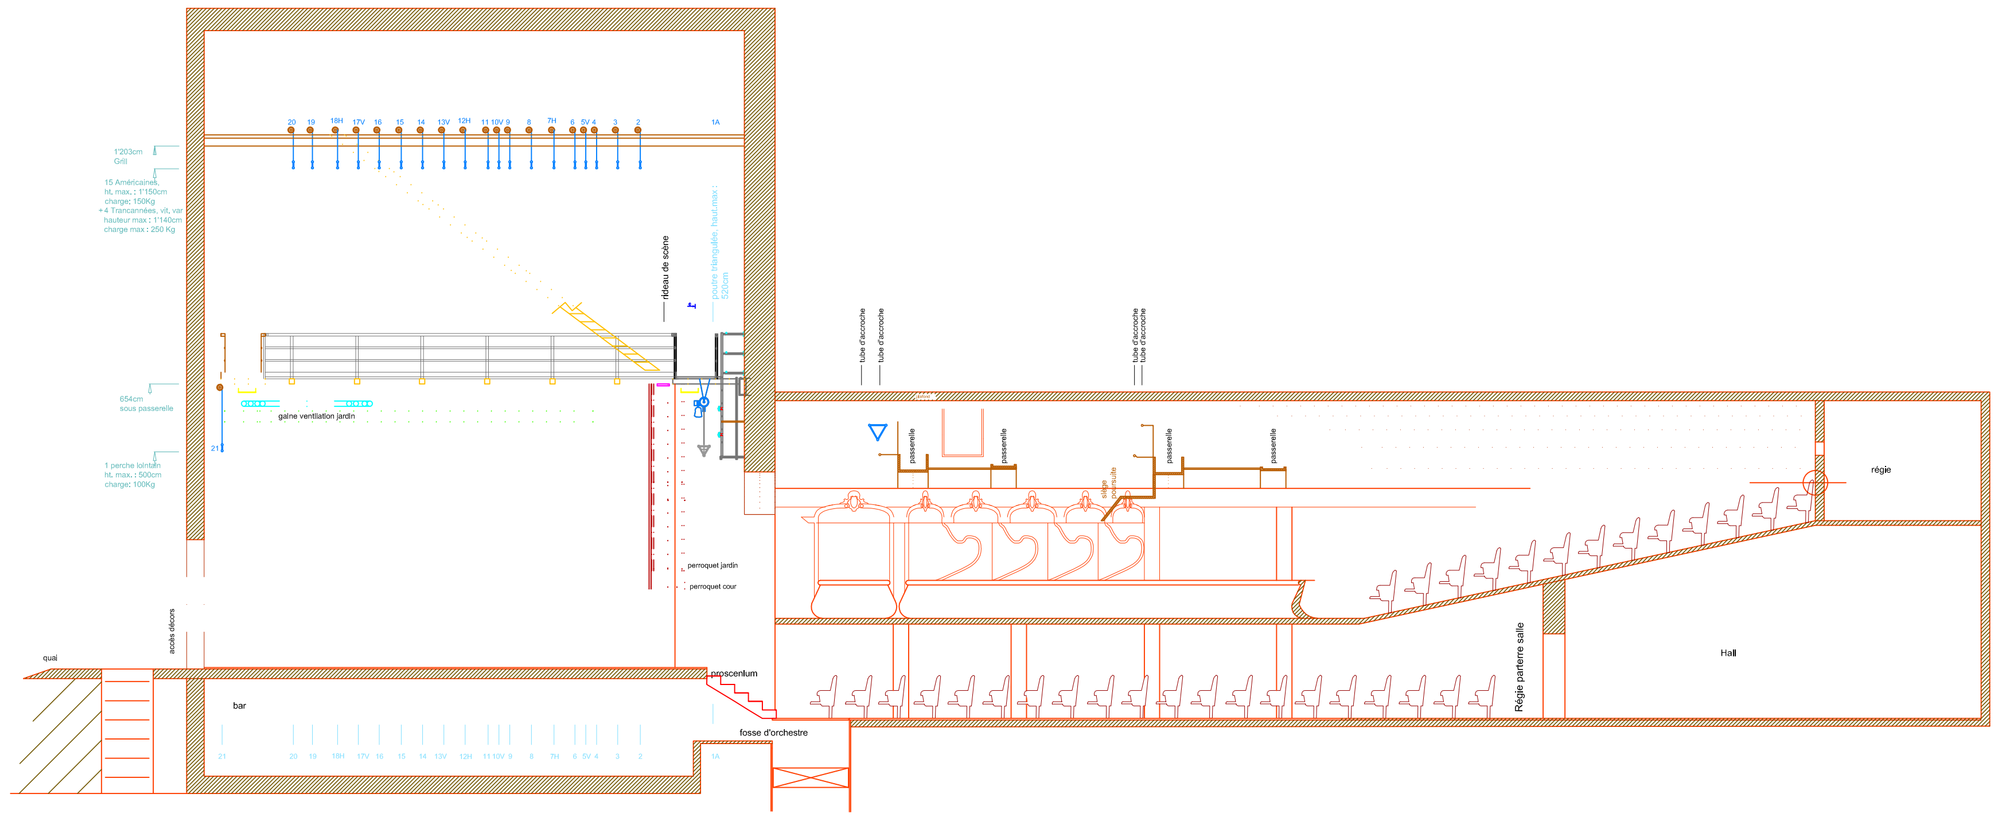

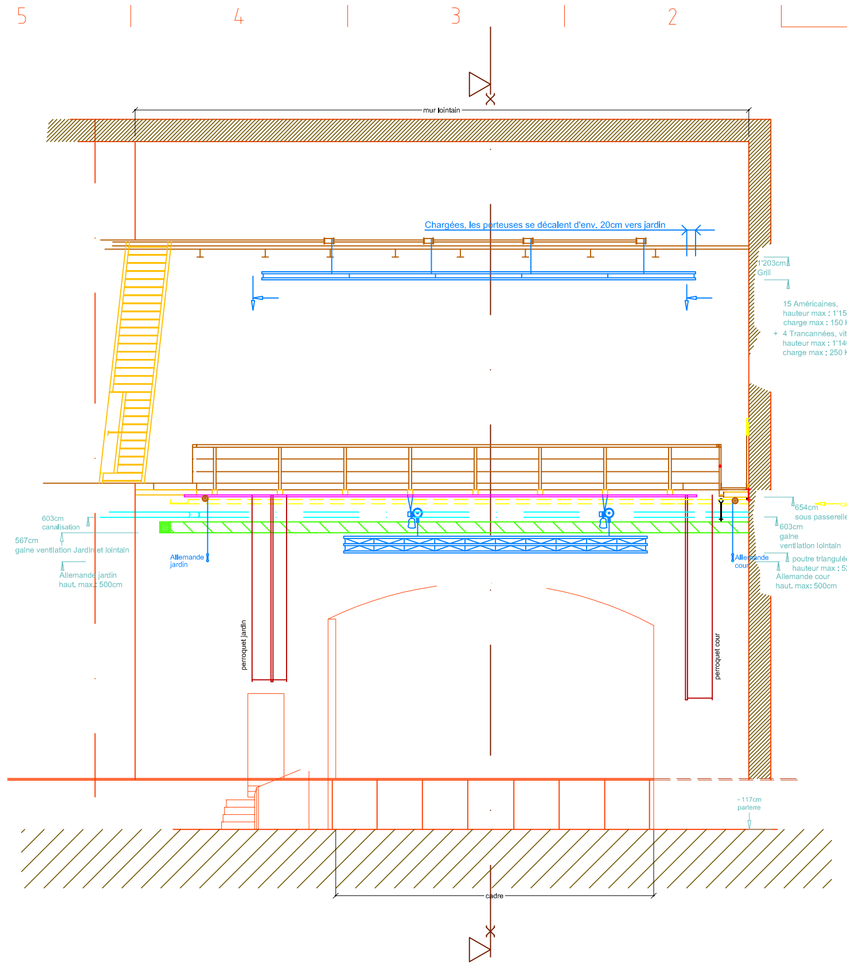

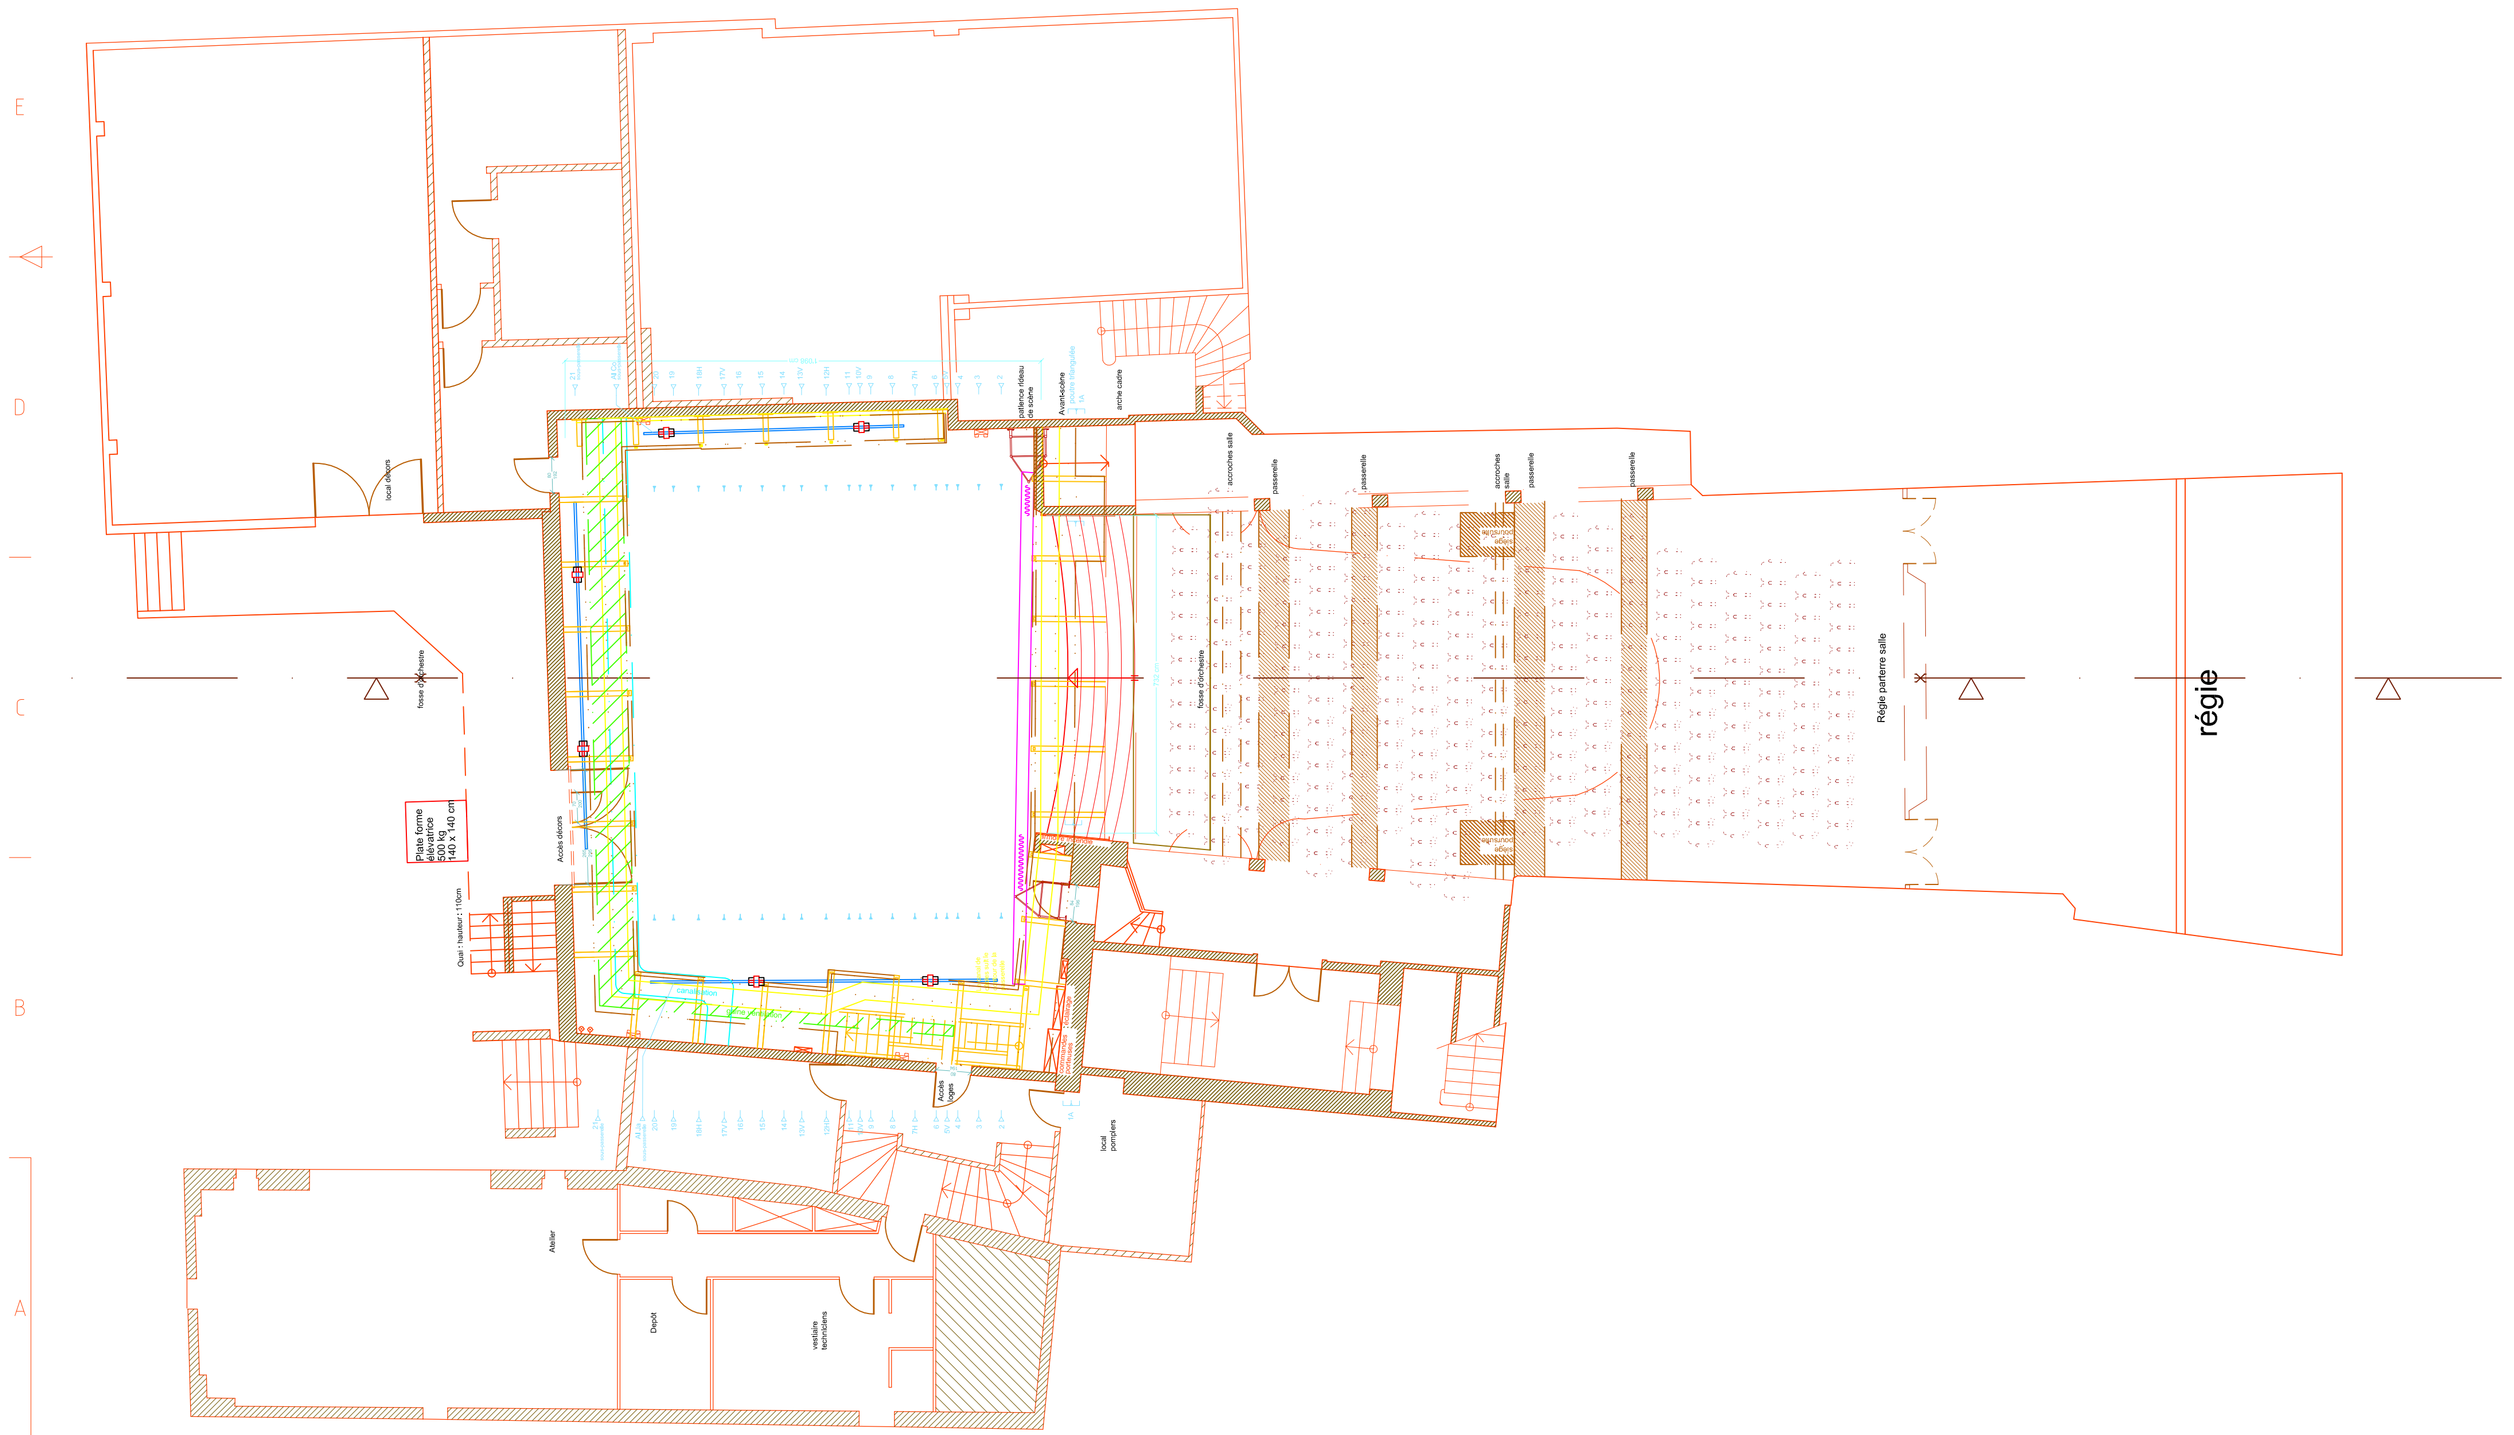

Régies :

° cabine, au lointain du balcon
° parterre, au fond sous le balcon

Scène :

° plancher en hêtre, 3cm, noir
° fosse d'orchestre, 3.8m large, 7.7m ouverture
° rideau de scène velours rouge, ouverture à la grecque motorisé, commande du plateau ou de la régie
° pas de dessous

Cintre :

°passerelle : hauteur 6.5m, caillebotis
°grill : hauteur 12m, caillebotis

Porteuses :

!! les porteuses américaines sont sur 4 câbles, treuillées par arbre à tambours, ce qui signifie qu'elles sont décalées de 20 cm vers cour lorsqu'elles sont plafonnées.

° tableau de commande coulisse à jardin.

1A
: une poutre triangulée sur 2 palans en avant-scène. long: 7m haut.max 5.20

2 / 3 / 4 / 6 / 7H / 8 / 9 / 11 / 12H / 14 / 15 / 16 / 18H / 19 / 20
: américaines motorisées : 150 kg long: 10 m haut.max: 11.5m

5V / 10V / 13V / 17V
: porteuses trancannées à vitesse variable (jusqu'à 1m/s) 250kg long; 10m haut.max: 11.4m

Al Ja / Al Co / 21 (sous-passerelles)
: Allemande Jardin: 100 kg long: 8.0m haut.max: 5.0m
Allemande Cour : 100 kg long: 6.0m haut.max: 5.0m
21 lointain : 100 kg long: 8.0m haut.max: 5.0m

CASINO-THEATRE
42, rue de Carouge
1205 Genève
Tél. 022/418 44 00 Fax : 022/418 44 01
http://www.ville-ge.ch/geneve/culture/offre_culturelle/scenes/casino_theatre/accueil.html

Plans scénographiques

VUE :	Coupes transversale, longitudinale et plan
ECHELLE :	1 : 100
FEUILLE :	A1
Date :	juillet 2014
DESSIN :	A. Bergomi

Révisions :
- Numér. et rajouts porteuses juillet 2011 A.R.
- Pass. cour / pont face / porteuses. déc.2014 A.R.

VILLE DE GENEVE
Département de la Culture et du Sport
Route de Malagnou 19
case postale 9, 1211 Genève 17
Tél. +41(0)22 418 65 00 - Fax +41(0)22 418 65 01
http://www.ville-ge.ch/geneve/culture/